


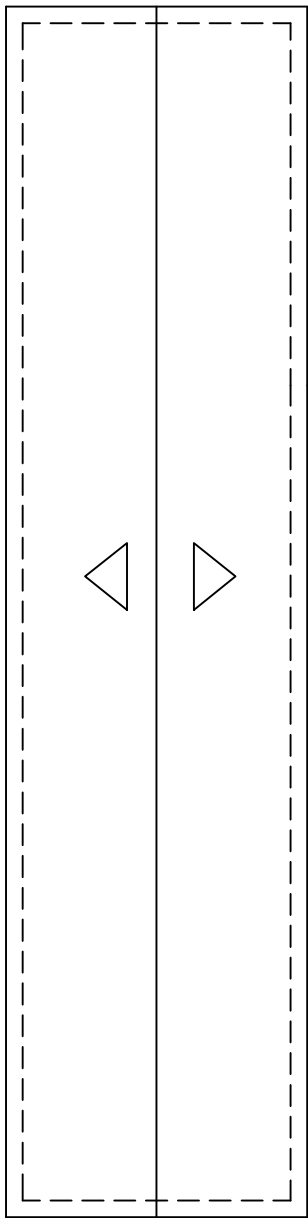

Cobertura
Escala: 1/100

Planta Baixa
Escala: 1/100

QUADRO DE ESQUADRIAS					
CÓD	LARG(m)	ALT(m)	FEIT(m)	TIPO	DESCRIÇÃO
PORTAS/ PORTÃO					
P01	0.80	2.10	---	ABRR	PORTA EM MADEIRA COMPENSADA
P02	0.80	2.10	---	ABRR	PORTA EM MADEIRA COMPENSADA
P03	1.60	2.10	---	ABRR	PORTA DE MADEIRA DE DUAS FOLHAS
JANELAS					
J01	1.60	1.00	1.50	---	JANELAS EM MADEIRA
J02	1.60	1.00	1.50	---	COMBODÓ DE CIMENTO

Área Construída: 282,11 m²

Área Coberta: 326,34 m²

OBRA:			
BAIRRO: BACURI, - BURITI, MARANHÃO			
PROPRIETÁRIO: PREFEITURA MUNICIPAL DE BURITI-MARANHÃO			
PROJETO: CRAS E CENTRO DE CONVIVÊNCIA			PRIMEIRA
PRIMEIRO	PROJETO FINAL	ESCALA: INDICADA	DATA: junho/2026
DESENHO:	TESLA LUIS PINHEIRO	CONTATOS:	FONE: (98) 9 8452-1959 E-MAIL: teslaluiz@hotmail.com

01/01